



MĚSTSKÝ ÚŘAD KOSTELEEC NAD ORLICÍ

Odbor dopravy - obecní živnostenský úřad

Vaše značka:

Číslo jednací: MUKO-4335/2019-nk

Spisová značka: 854/2019

Datum: 26.02.2019

Vyřizuje: Nikola Kopecká

Kontakt: 725 390 489 / nkopeccka@muko.cz

Počet listů: 3

Počet příloh/listů příloh: 10/5

Sp. znak, sk. režim: 280.4, S/5

Čj. 8712019

1.3.2019

VEŘEJNÁ VYHLÁŠKA OPATŘENÍ OBECNÉ POVAHY

Stanovení přechodné úpravy provozu na pozemních komunikacích

Městský úřad Kostelec nad Orlicí, Odbor dopravy – obecní živnostenský úřad jako příslušný orgán státní správy ve věcech stanovení místní a přechodné úpravy provozu na pozemních komunikacích, na silnicích II. a III. tříd, místních komunikací a veřejně přístupných účelových komunikací, dle ustanovení § 124 odst. 1 a odst. 6 zákona č. 361/2000 Sb., o provozu na pozemních komunikacích a o změnách některých zákonů (dále jen „zákon o silničním provozu“), v souladu s ustanovením § 171 zákona č. 500/2004 Sb., správní řád, ve znění pozdějších předpisů, na základě návrhu žadatele spol. Chládek a Tintěra, Pardubice a.s., K Vápence 2677, Zelené Předměstí, 530 02 Pardubice, IČO: 252 53 361, zastoupené na základě plné moci ze dne 17.01.2019 firmou LETS DZ s.r.o., 5. května 1378, 516 01 Rychnov nad Kněžnou, IČO: 065 69 030 (dále jen „žadatel“), po předchozím písemném vyjádření Policie České republiky, Krajské ředitelství policie Královéhradeckého kraje, Územní odbor Rychnov nad Kněžnou - Dopravní inspektorát (dále jen „Policie ČR“) ze dne 18.02.2019 pod č. j. KRP-16002/ČJ-2019-050706,

s t a n o v u j e

v souladu s ustanovením § 77 odst. 1 písm. c) a odst. 5 zákona o silničním provozu, **přechodnou úpravu provozu** na silnici č. II/316 v k.ú. Kostelec nad Orlicí a v k.ú. Kostecká Lhota, silnici č. II/317 v k.ú. Kostecké Horky, Čičová, Velká Černá nad Orlicí, Šachov u Borohrádku, Borohrádek, silnici č. II/318 v k.ú. Častolovice, silnici č. III/3162 v k.ú. Kostelec nad Orlicí, silnici č. III/3164 v k.ú. Kostelec nad Orlicí, Krchleby, Borovnice, Vyhnanov a Doudleby nad Orlicí, silnici č. III/3166 v k.ú. Krchleby u Kostelce nad Orlicí Svídnice, silnici č. III/3167 v k.ú. Borovnice, silnici č. III/3171 v k.ú. Šachov u Borohrádku, silnici č. III/3189 v k.ú. Kostelec nad Orlicí, silnici č. III/3209 v k.ú. Čestice u Častolovice a na místních komunikacích ulice Tyršova par. č. 111/3, ulice Husova par. č. 1245/2, ulice Žižkova par. č. 1216/1 a par. č. 1217/10, ulice Purkyňova par. č. 1244 a par. č. 1272/3, ulice Za drahou par. č. 1303 a par. č. 1304, ulice Trávnícká par. č. 1245/2 a 1246 to vše v k.ú. Kostelec nad Orlicí a dále na místní komunikaci par. č. 807/1 v k.ú. Zdelov a par. č. 673/5 v k.ú. Žďár nad Orlicí, spočívající v umístění přenosných dopravních značek (dále jen „PDZ“), dopravního zařízení (dále jen DZ) a světelných signalizačních zařízení (dále jen „SSZ“), z důvodu zajištění opravy železničního přejezdu evidenční číslo P4033 na silnici č. II/316 v Kostelci nad Orlicí, v termínu od 13.03.2019 do 01.04.2019, dle grafického znázornění v příloze č. 1 - 10, za podmínek:

Dopravní značení: „PDZ“, „DZ“ a „SSZ“

Velikost dopravního značení: základní rozměrová řada

Provedení dopravního značení: retroreflexní

Silnice a úsek: viz. příloha č. 1 - 10

Platnost úpravy: termín od 13.03.2019 do 01.04.2019

Důvod: zajištění opravy železničního přejezdu evidenční číslo P4033 v Kostelci nad Orlicí

Osoba odpovědná za řádné provedení přechodné úpravy: Ing. Radek Šťastný – zaměstnanec společnosti Chládek a Tintěra, Pardubice a.s ,tel.: 712 07 821

Pro umístění dopravního značení se stanovují tyto podmínky:

1. Při umísťování „PDZ“, „DZ“ a „SSZ“ bude postupováno dle vyjádření schváleného Policií ČR, ze dne 18.02.2019, pod č. j. KRPH-16002/ČJ-2019-050706, viz. **situační plánek (příloha č. 1 - 10)**.
2. Umístění „PDZ“, „DZ“ a „SSZ“ bude provedeno podle technických podmínek stanovených v publikaci TP č. 66 „*Zásady pro označování pracovních míst na pozemních komunikacích*“.
3. Dopravní značení a zařízení bude provedeno v souladu s vyhláškou č. 294/2015 Sb., kterou se provádějí pravidla provozu na pozemních komunikacích. Je nutno použít retroreflexní dopravní značky základní velikosti dle ČSN en 12899-1.
4. Přenosné značky se umísťují spodním okrajem ve výšce nejméně 0,6 m nad úroveň vozovky a pokud možno v jednotné výšce v rámci pracovního místa.
5. Vodorovná vzdálenost bližšího okraje stálé značky nebo její konstrukce od vnějšího okraje zpevněné části krajnice nebo od obrubníku je 0,50 – 2,00 m. Vodorovná vzdálenost bližšího okraje přenosné značky od jízdního nebo pomocného pruhu je 0,50 – 4,00 m.
6. Přechodné dopravní značky musí být umístěny na podpěrných sloupcích v provedení červenobílými reflexními pruhy.
7. Viditelnost „PDZ“ a „DZ“ musí být mimo obec ze vzdálenosti minimálně 100 m a v obci ze vzdálenosti minimálně 50 m.
8. Zajistit bezpečnost chodců dle souvisejících předpisů a norem (výkopy opatřit zábranami, za snížené viditelnosti osvětlit)
9. Stávající dopravního značení, které by mohlo být v kolizi s přechodnou úpravou provozu je nutné zakrýt.
10. Dopravní značení, dopravní zařízení a světelná signalizační zařízení bude sloužit přechodně. Jejich odborné umístění a instalaci zajistí žadatel. Výše uvedené dopravní značení je nutno průběžně kontrolovat a zjištěné závady neprodleně odstranit na náklady žadatele.
11. „PDZ“ , „DZ“ a „SSZ“ musí být zajištěno tak, aby vlivem povětrnostních podmínek nedošlo ke změně jejich polohy.
12. Po ukončení platnosti tohoto stanovení, nebo pokud bude akce ukončena dříve než termín uvedený v tomto stanovení (případě dle termínu uvedeného v rozhodnutí příslušného silničního správního úřadu), je nutné stanovené dopravní značení, dopravní zařízení a světelná signalizační zařízení odstranit a stávající dopravní značení, které bylo v kolizi s přechodným značením, odkrýt.
13. Městský úřad Kostelec nad Orlicí, Odbor dopravy – obecní živnostenský úřad, si vyhrazuje právo toto stanovení změnit nebo doplnit, pokud si to bude vyžadovat veřejný zájem.

Odůvodnění:

Dne 19.02.2019 byla doručena Městskému úřadu v Kostelci nad Orlicí, Odboru dopravy – obecnímu živnostenskému úřadu, žádost právnické osoby Chládek a Tintěra, Pardubice a.s., K Vápence 2677, Zelené Předměstí, 530 02 Pardubice, IČO: 252 53 361, zastoupené na základě plné moci ze dne 17.01.2019, firmou LETS DZ s.r.o., 5. května 1378, 516 01 Rychnov nad Kněžnou, IČO: 065 69 030, o stanovení přechodné úpravy provozu na pozemních komunikacích, spočívající v umístění „PDZ“, „DZ“ a „SSZ“ na silnici č. II/316 v k.ú. Kostelec nad Orlicí a v k.ú. Kostelecká Lhota, silnici č. II/317 v k.ú. Kostecké Horky, Číčová, Velká Čermná nad Orlicí, Šachov u Borohrádku, Borohrádek, silnici č. II/318 v k.ú. Častolovice, silnici č. III/3162 v k.ú. Kostelec nad Orlicí, silnici č. III/3164 v k.ú. Kostelec nad Orlicí, Krchleby, Borovnice, Vyhnánov a Doudleby nad Orlicí, silnici č. III/3166 v k.ú. Krchleby u Kostelce nad Orlicí Svídnice, silnici č. III/3167 v k.ú. Borovnice, silnici č. 3171 v k.ú. Šachov u Borohrádku, silnici č. III/3189 v k.ú. Kostelec nad Orlicí, silnici č. III/3209 v k.ú. Čestice u Častolovice a na místních komunikacích ulice Tyršova par. č. 111/3, ulice Husova par. č. 1245/2, ulice Žižkova par. č. 1216/1 a par. č. 1217/10, ulice Purkyňova par. č. 1244 a par.č. 1272/3, ulice Za drahou par. č. 1303 a par.č. 1304, ulice Trávnícká par. č. 1245/2 a 1246 to vše v k.ú. Kostelec nad Orlicí, z důvodu zajištění opravy železničního přejezdu P4033 v termínu od 13.03.2019 do 01.04.2019. Součástí žádosti jsou situační plánky, viz. příloha č. 1 – 10.

Při opravě železničního přejezdu dojde k částečné uzavírce ulice Trávnícká v Kostelci nad Orlicí. Objízdná trasa pro autobusovou dopravu bude řešena dle přílohy č. 2, pro ostatní silniční dopravu dle přílohy č. 1.

Při posuzování žádosti vycházel Městský úřad Kostelec nad Orlicí, Odbor dopravy – obecní živnostenský úřad ze situace v místě, z podkladů žádosti, z podmínek stanovených v § 78 zákona o silničním provozu, z vyjádření Policie České republiky, Krajské ředitelství policie Královéhradeckého kraje, Územní odbor Rychnov nad Kněžnou - Dopravní inspektorát ze dne 18.02.2019 pod č.j.KRPH-16002/ČJ-2019-050706, ze souhlasného stanoviska vyjádření Správy silnic Královéhradeckého kraje, příspěvkové organizace ze dne 22.02.2019 a ze souhlasného stanoviska Města Kostelec nad Orlicí ze dne 25.02.2019, včetně situačních plánků, které tvoří přílohy stanovení dopravního značení.

Umístění výše uvedených „PDZ“, „DZ“ a „SSZ“, dle tohoto stanovení přechodné úpravy provozu na předemných pozemních komunikacích, je nezbytné pro zajištění bezpečnosti a plynulosti provozu na pozemních komunikacích.

Správní orgán podnět posoudil dle platné právní úpravy, dle zákona č. 361/2000 Sb., o provozu na pozemních komunikacích a o změnách některých zákonů, v platném znění a dle vyhlášky č. 294/2015 Sb., v souladu s ust. § 77 odst. 5 zákona stanovil přechodnou úpravu provozu ve shora uvedeném znění.

Dle ustanovení § 77 odst. 5 zákona o silničním provozu stanoví místní a přechodnou úpravu provozu na pozemních komunikacích příslušný správní orgán opatřením obecné povahy, jde-li o světelné signály, příkazové a zákazové dopravní značky, dopravní značky upravující přednost a dodatkové tabulky k nim nebo jiné dopravní značky ukládající účastníkovi silničního provozu povinnosti odchylné od obecné úpravy provozu na pozemních komunikacích. Jde-li o stanovení přechodné úpravy provozu na pozemních komunikacích, nedoručuje příslušný správní úřad návrh opatření obecné povahy a nevyzývá dotčené osoby k podávání připomínek nebo námitek.

V souvislosti s výrokem tohoto opatření obecné povahy je třeba upozornit, že toto stanovení přechodné úpravy provozu není možné použít samostatně, ale pouze společně s vydaným rozhodnutím o povolení částečné uzavírky a objížd'ky, které Vám v předmětné věci vydá zdejší správní úřad. Dopravní značení a přenosné dopravní zařízení musí být osazeny v souladu s příslušným rozhodnutím o povolení částečné uzavírky a objížd'ky.

Poučení:

Toto opatření obecné povahy se oznamuje veřejnou vyhláškou a nabývá účinnosti pátým dnem po dni vyvěšení veřejné vyhlášky, v souladu s ustanovením § 77 odst. 5 zákona o silničním provozu. Proti opatření obecné povahy nelze v souladu s ustanovením § 173 odst. 2 správního řádu podat opravný prostředek. Soulad opatření obecné povahy s právními předpisy lze posoudit v přezkumném řízení. Usnesení o zahájení přezkumného řízení lze vydat do 3 let od účinnosti opatření

„otisk úředního razítka“

z p. Nikola Kopecká
referentka Odboru dopravy –
obecního živnostenského úřadu

Toto opatření obecné povahy musí být vyvěšeno nejméně po dobu 15 dnů na úřední desce Městského úřadu Kostelec nad Orlicí, Městského úřadu Borohrádek, Městyse Častolovice, Městyse Doudleby nad Orlicí, Obecního úřadu Kostelecké Horky, Obecního úřadu Čermná nad Orlicí, Obecního úřadu Krchleby, Obecního úřadu Borovnice, Obecního úřadu Svídnice, Obecního úřadu Čestice, Obecního úřadu Žďár nad Orlicí a Obecního úřadu Zdelov . Opatření obecné povahy nabývá účinnosti pátým dnem po vyvěšení. Vývěsní lhůta začíná den následující po dni vyvěšení. Sejmutí veřejné vyhlášky je možné následující pracovní den po posledním dni lhůty pro vyvěšení. Tento dokument musí být zveřejněn též způsobem umožňující dálkový přístup.

Datum vyvěšení: 1. 03. 2019

Datum sejmutí: 16. 03. 2019

Razítko a podpis oprávněné osoby, potvrzující vyvěšení a sejmutí dokumentu:
.....

Razítko:

Účastníci řízení:

1. LETS DZ s.r.o., 5. května 1378, 516 01 Rychnov nad Kněžnou, IČO: 065 69 030

Ostatní – veřejná vyhláška:

- Městský úřad Kostelec nad Orlicí - úřední deska
- Městský úřad Borohrádek - úřední deska
- Městys Častolovice- úřední deska
- Městys Doudleby nad Orlicí - úřední deska
- Obecní úřad Borovnice - úřední deska
- Obecní úřad Čermná nad Orlicí - úřední deska
- Obecní úřad Čestice - úřední deska
- Obecní úřad Kostelecké Horky - úřední deska
- Obecní úřad Krchleby- úřední deska
- Obecní úřad Svídnice - úřední deska
- Obecní úřad Zdelov - úřední deska
- Obecní úřad Žďár nad Orlicí - úřední deska

Dotčené orgány:

1. Krajské ředitelství policie Královéhradeckého kraje, Územní odbor Rychnov nad Kněžnou, Dopravní inspektorát Rychnov nad Kněžnou, Zborovská 1360, 516 01 Rychnov nad Kněžnou, IČO: 751 51 545
2. Správa silnic Královéhradeckého kraje, příspěvková organizace, Kutnohorská 59, 500 04 Hradec Králové, IČO: 709 47 996
3. Město Kostelec nad Orlicí, Palackého náměstí 38, 517 41 Kostelec nad Orlicí – odbor správy majetku města

Přílohy:


Situační plánky

NÁVRH PŘECHODNÉ ÚPRAVY PROVOZU
NA POZEMNÍCH KOMUNIKACÍCH

SITUACE PŘELOHA 1:10 000

Zpracoval: Ing. Jiří Pávek, Ing. Jiří Pávek
13.03.2019


13.03.2019 - 01.04.2019

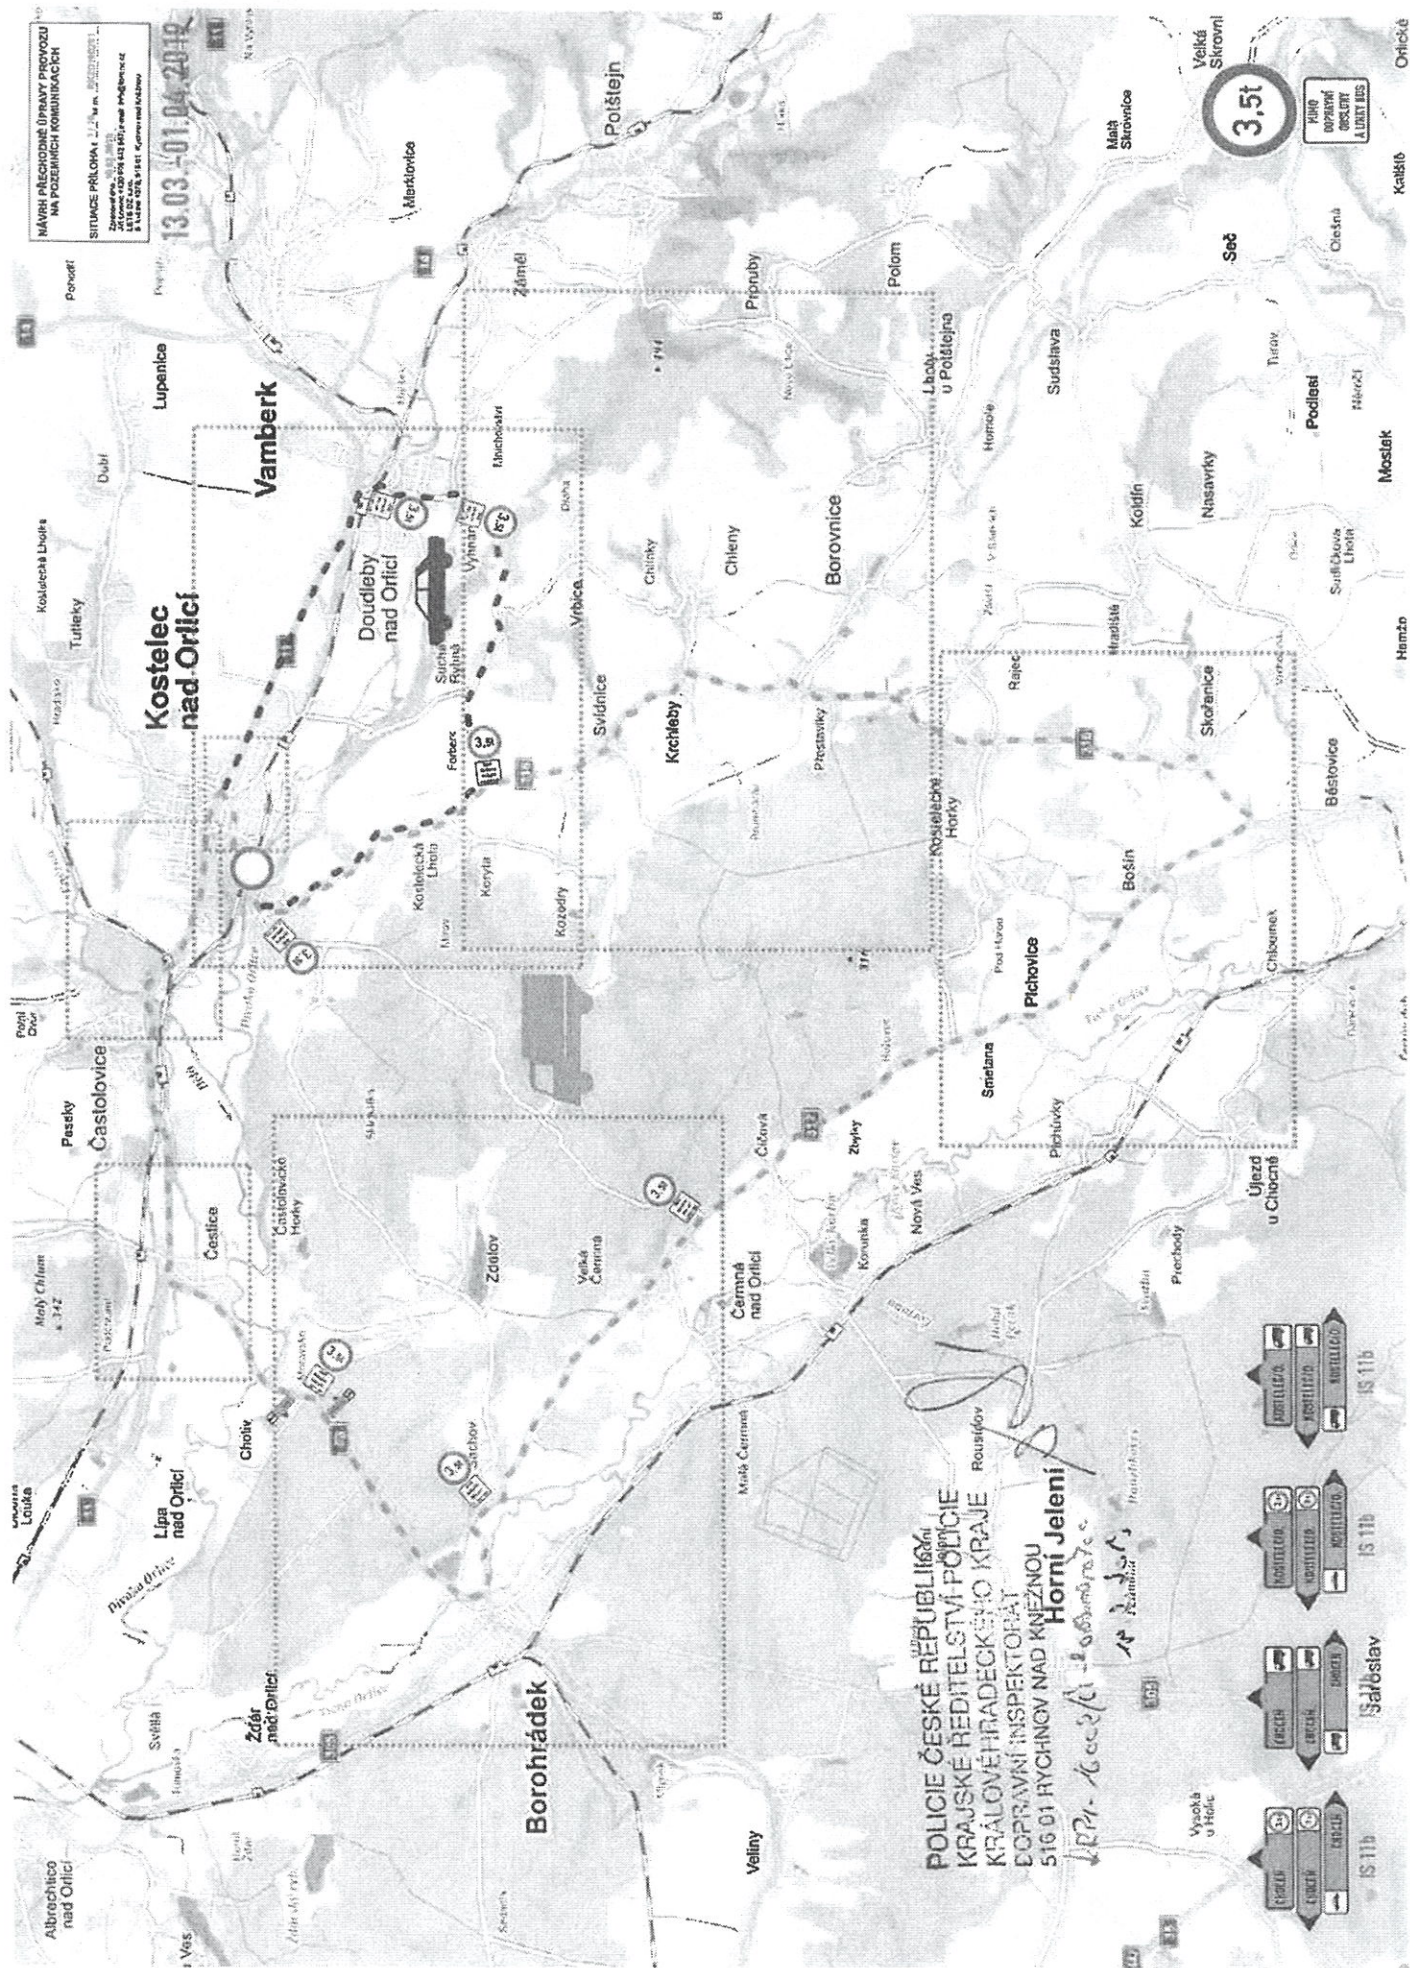

POLICIE ČESKÉ REPUBLIKY
KRAJSKÉ ŘEDITELSTVÍ POLICIE
KRÁLOVÉHRADECKÉHO KRAJE
DOPRAVNÍ INSPEKTORÁT
516 01 RYCHNOV NAD KNEŽNOU

Horní Jelení

13.03.2019 - 01.04.2019

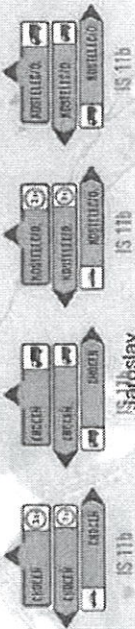

3.5t


Orlická
Karlůvka


SITUACE PŘELOHA: 1:10 000

Zpracováno: 13.03.2019
13.03.2019
13.03.2019

13.03.-01.04.2019

KOSTELEČ
NAD ORLICI


13.03.2019

IP 22

























Na Polné
POLICIE ČESKÉ REPUBLIKY
KRAJSKÉ ŘEDITELSTVÍ POLICIE
516 01 RYCHNOV NAD KNEŽNOU

















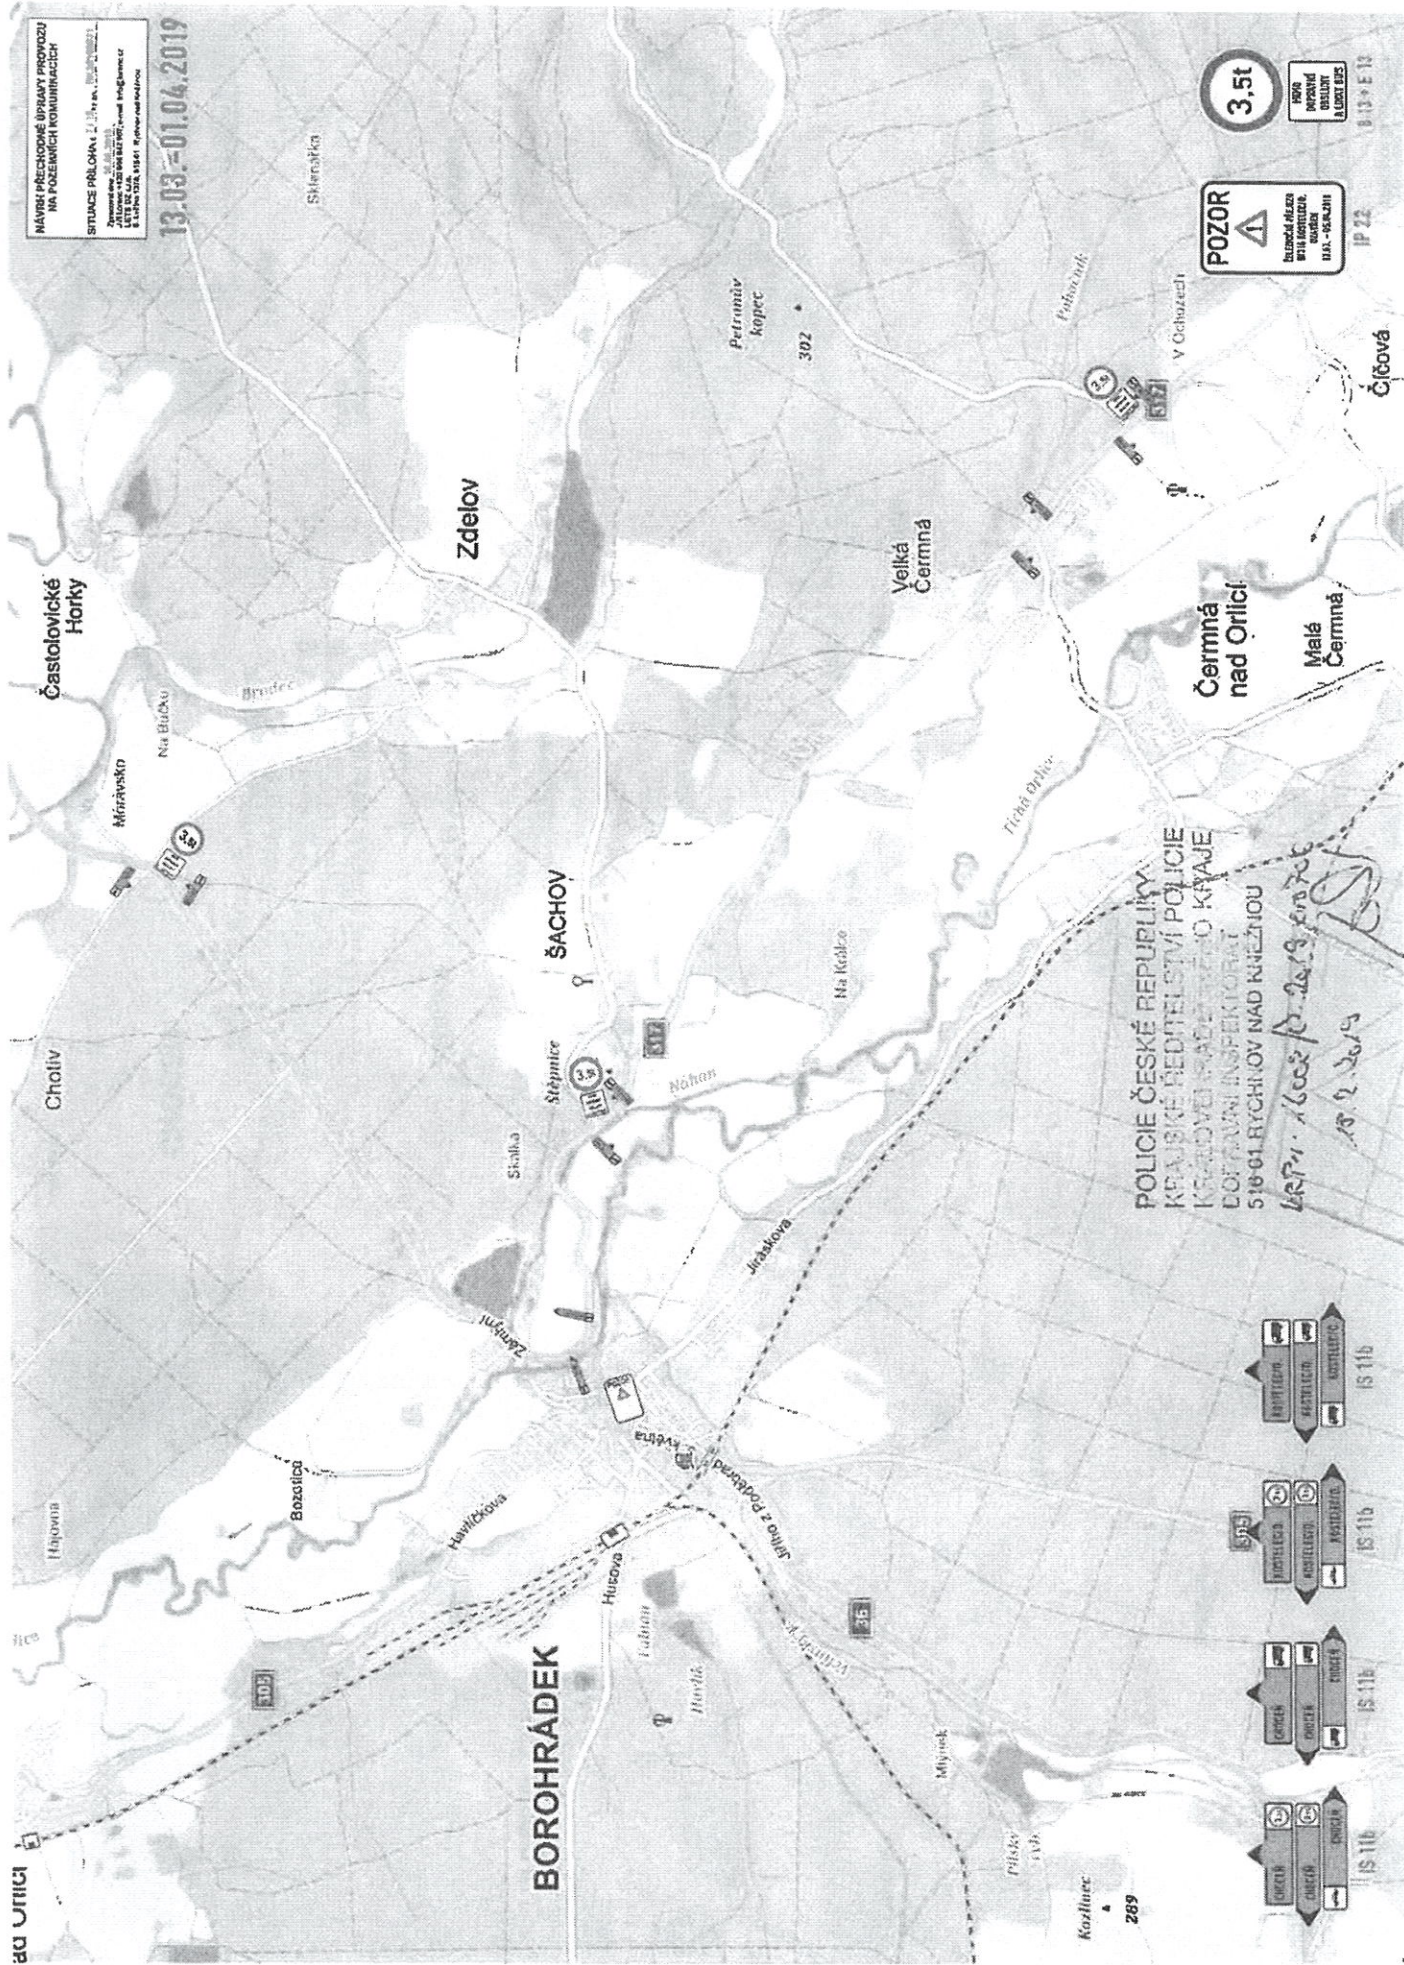



NAVRI PŘECHODNÉ ÚPRAVY PROVOZU
NA POZEČNÍCH KOMUNIKACÍCH

SITUACE PRŮJEM: 1:25 000

13.03.-01.04.2019

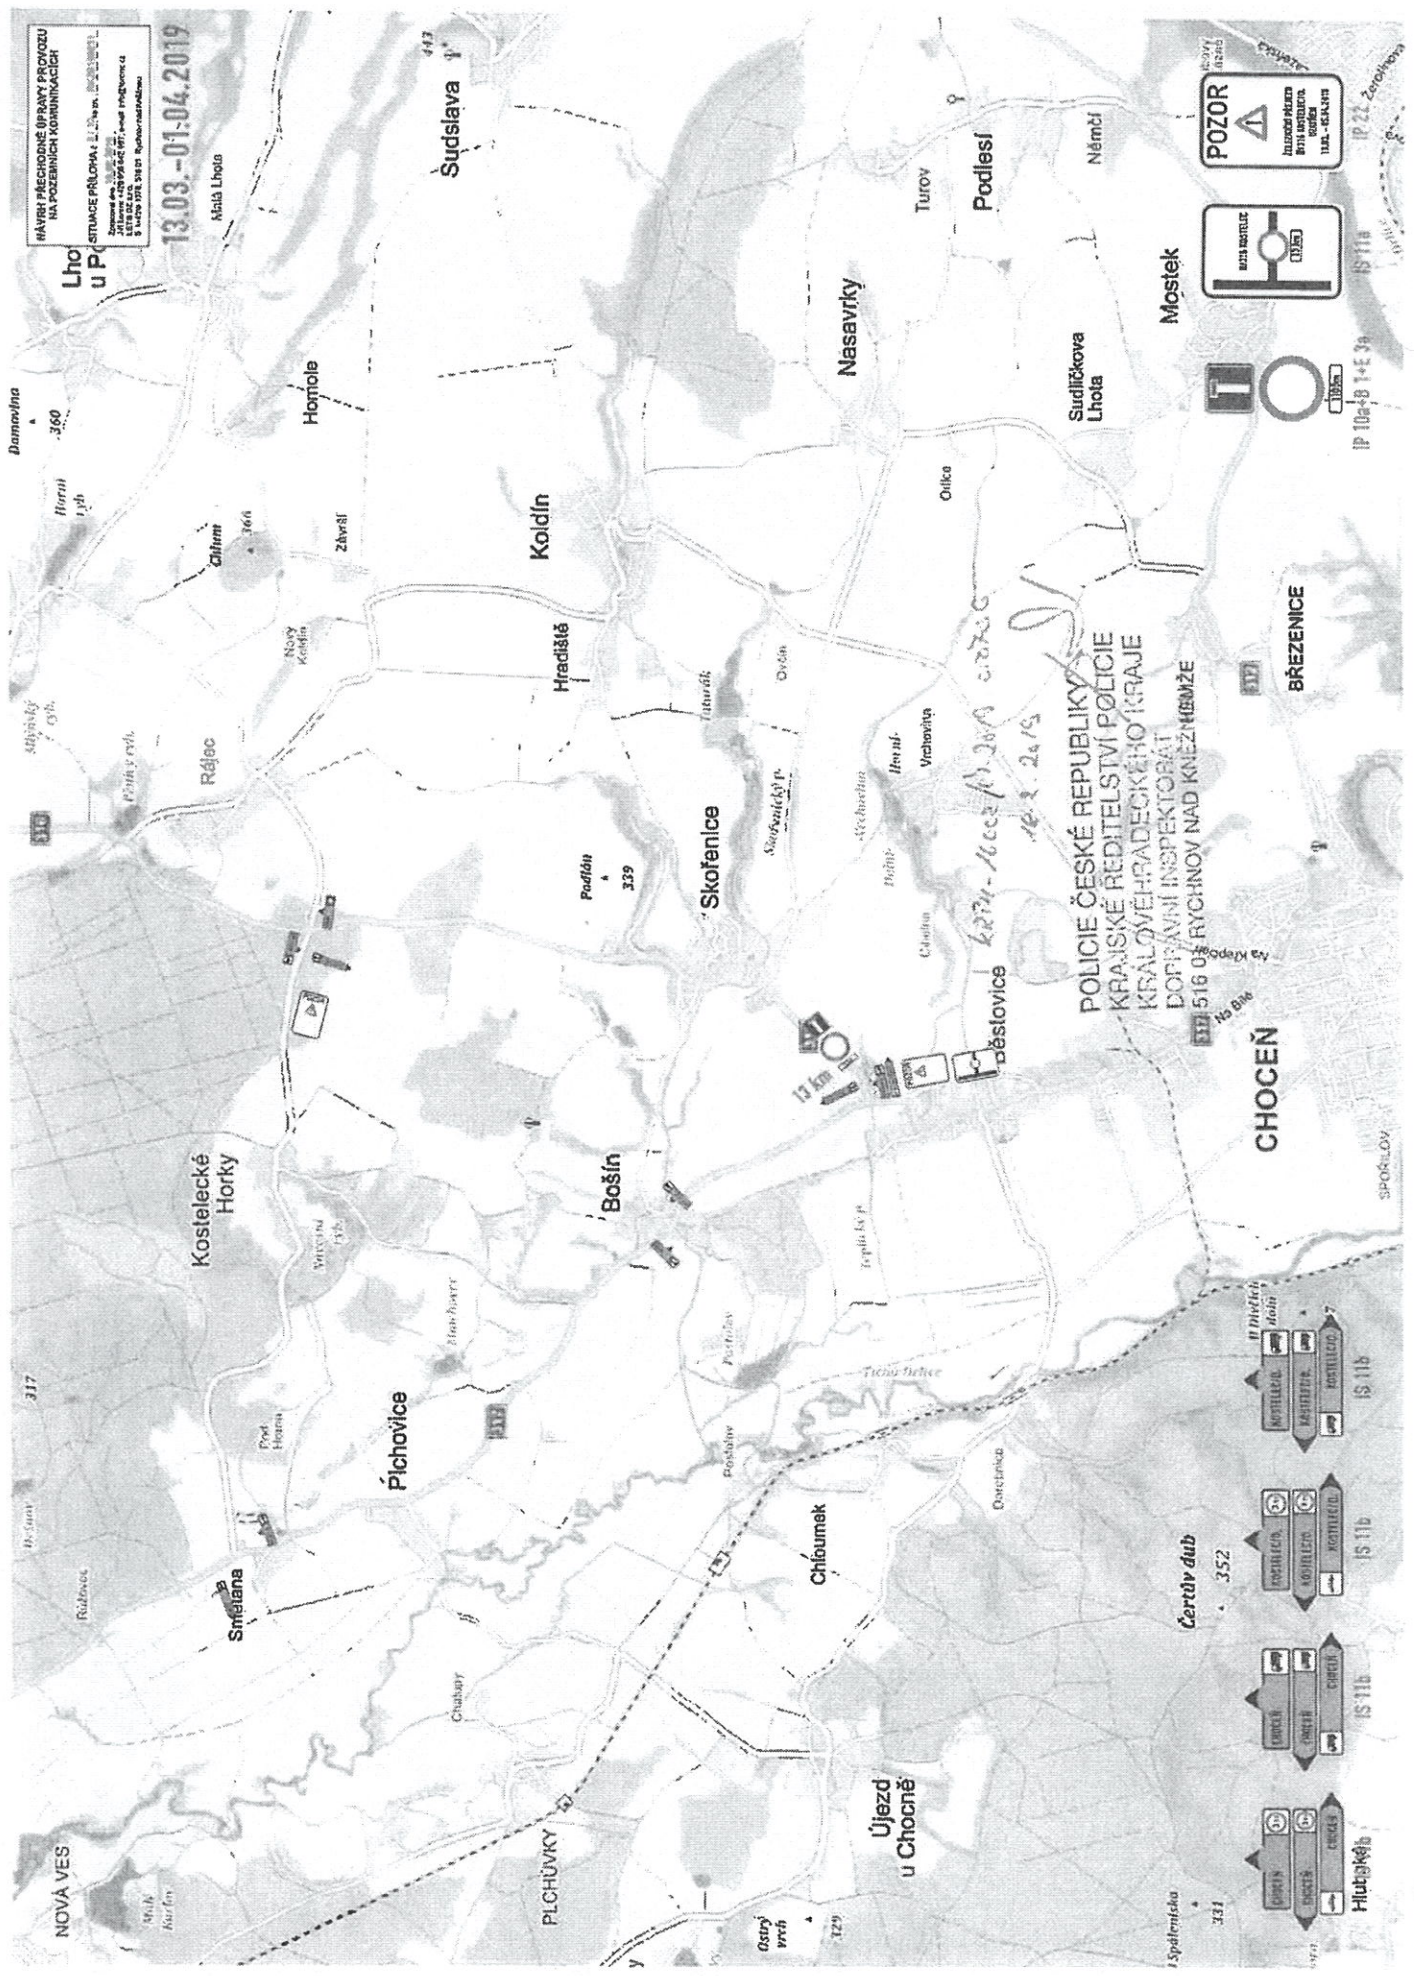

POLICIE ČESKÉ REPUBLIKY
KRAJSKÉ ŘEDITELSTVÍ POLICIE
KRAJOVÉHOŘADECKÉHO KRAJE

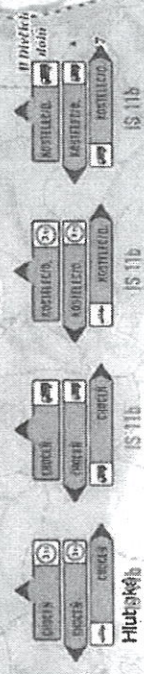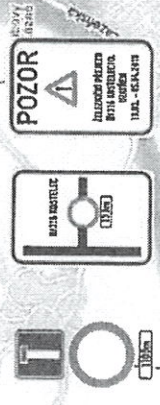

NÁVRH PŘECHODNÉ ÚPRAVY PRŮVODU
 NA POZEMNÍCH KOMUNIKACÍCH
 SITUACE PŘELOHÁ 1:2000
 13.03.-01.04.2019



POLICE ČESKÉ REPUBLIKY
 KRAJSKÉ ŘEDITELSTVÍ POLICIE
 DOPRAVNÍ INSPEKTORÁT
 516 01 RYCHNOV NAD KNEŽNOU

18.2.2019

POZOR
 PŘECHODNÁ ÚPRAVA
 PRŮVODU

















Zpracováno: 13.03.2019

13.03.-01.04.2019

KOSTELEČ
NAD ORLÍCI

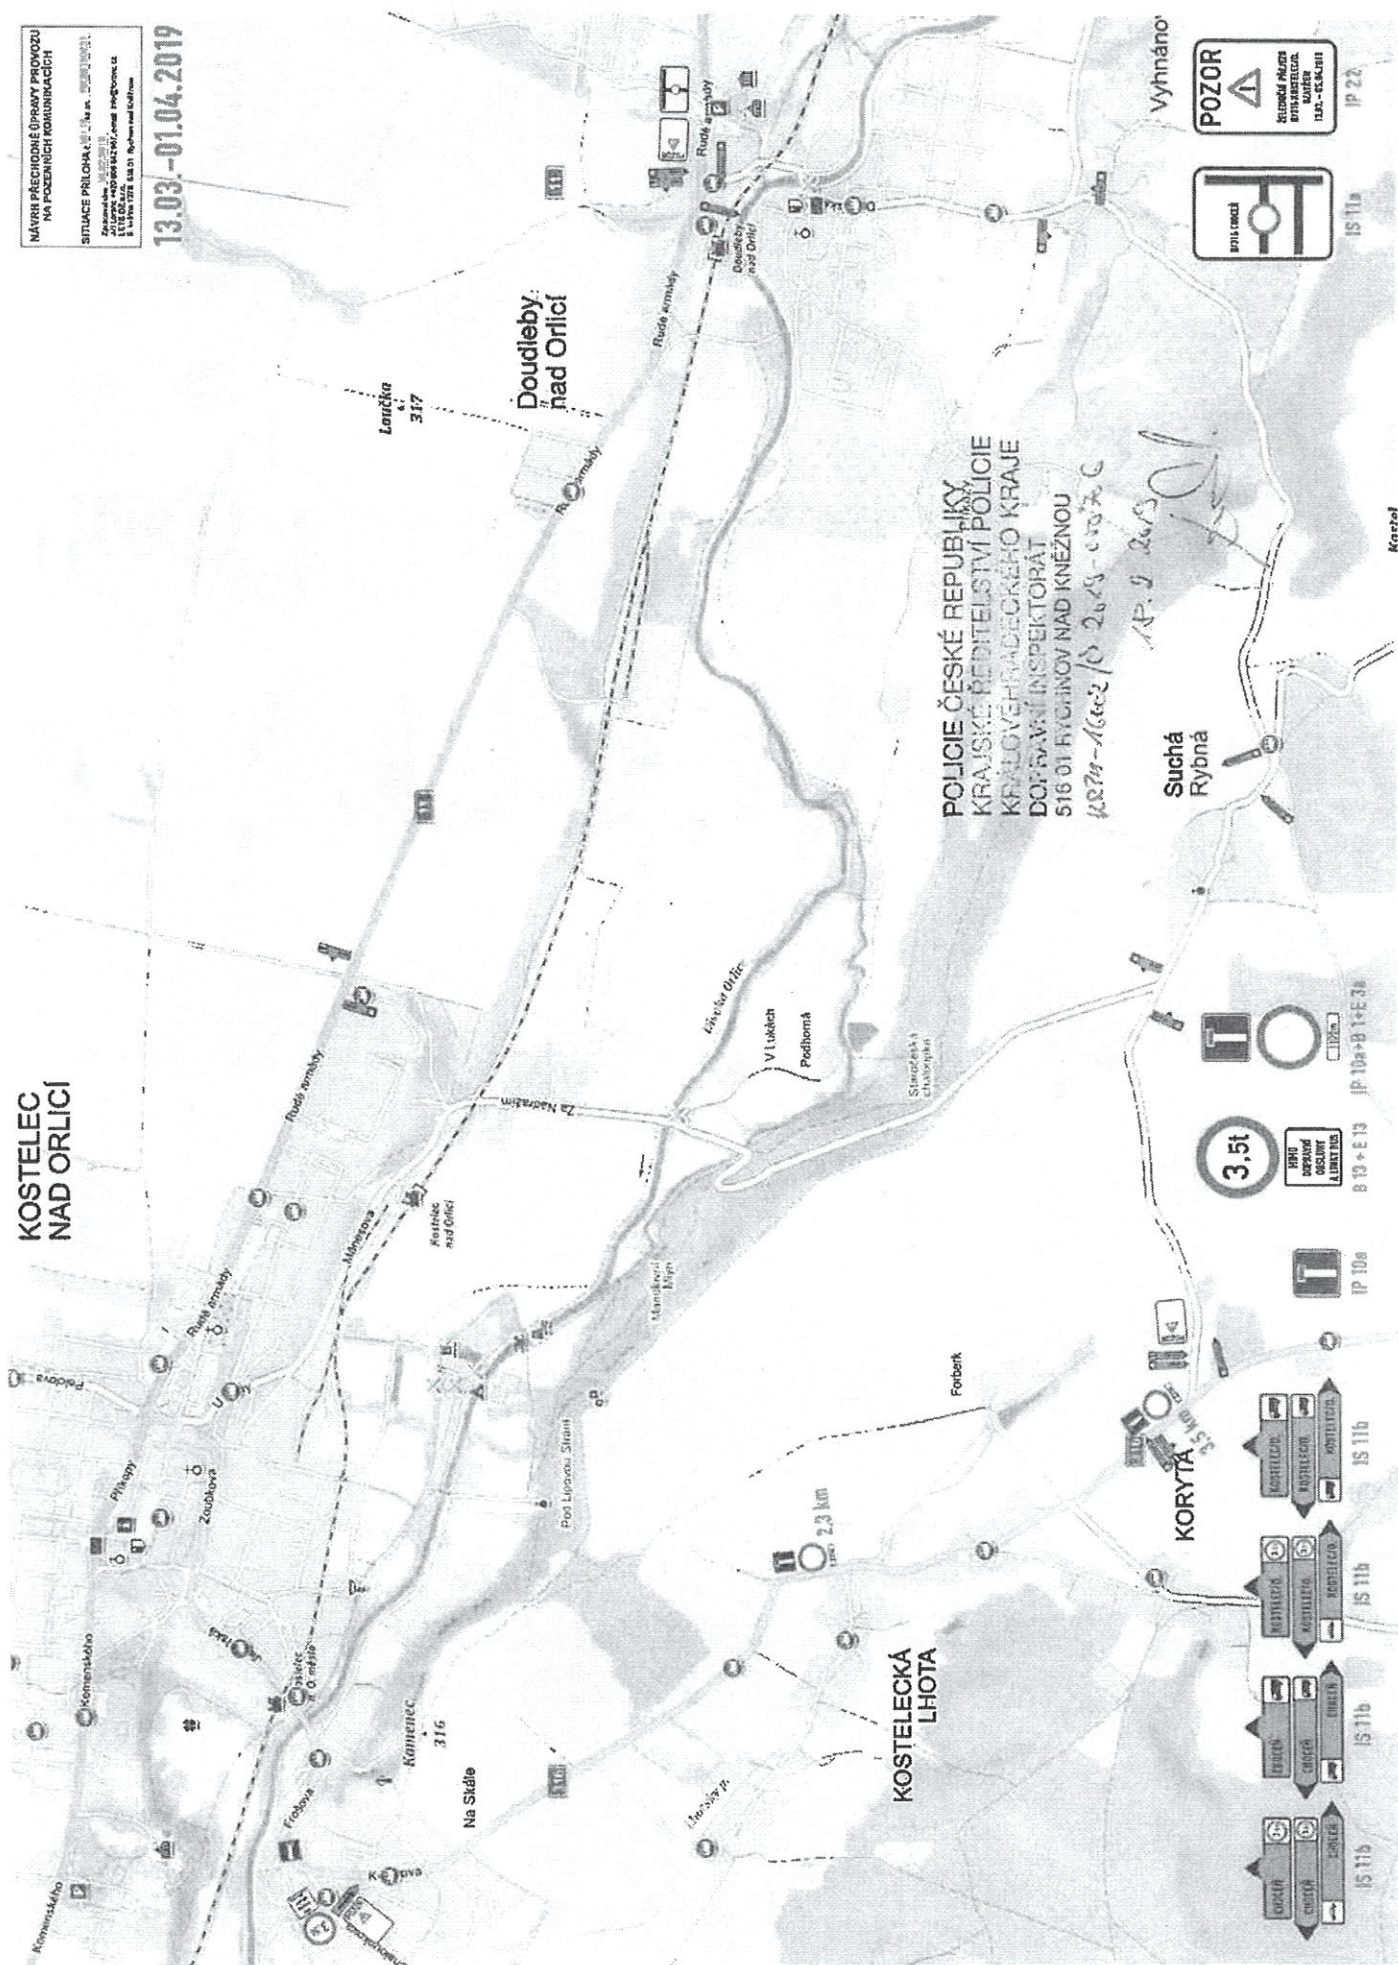

POLICIE ČESKÉ REPUBLIKY
KRAJSKÉ ŘEDITELSTVÍ POLICIE
516 01 RYCHNOV NAD KNEŽNOU
13.03.-01.04.2019

Suchá
Rybná

3.5t

IP 10a + B 1 + E 3a

IP 10a



